




NUMER LOKALU

AB0004

Typ Lokalu	3-pokojowe
Budynek	A
Klatka	B
Piętro	parter
Wysokość pom.	ok. 2.98 m

1 KORYTARZ	9.54 m <sup>2</sup>
2 TOALETA	2.68 m <sup>2</sup>
3 ŁAZIENKA	3.87 m <sup>2</sup>
4 SALON+ANEKS KUCHENNY	24.44 m <sup>2</sup>
5 POKÓJ	12.44 m <sup>2</sup>
6 POKÓJ	10.09 m <sup>2</sup>
<b>Powierzchnia użytkowa</b>	<b>63.06 m<sup>2</sup></b>

7 OGRÓD + TARAS ok. 93.66 m<sup>2</sup>

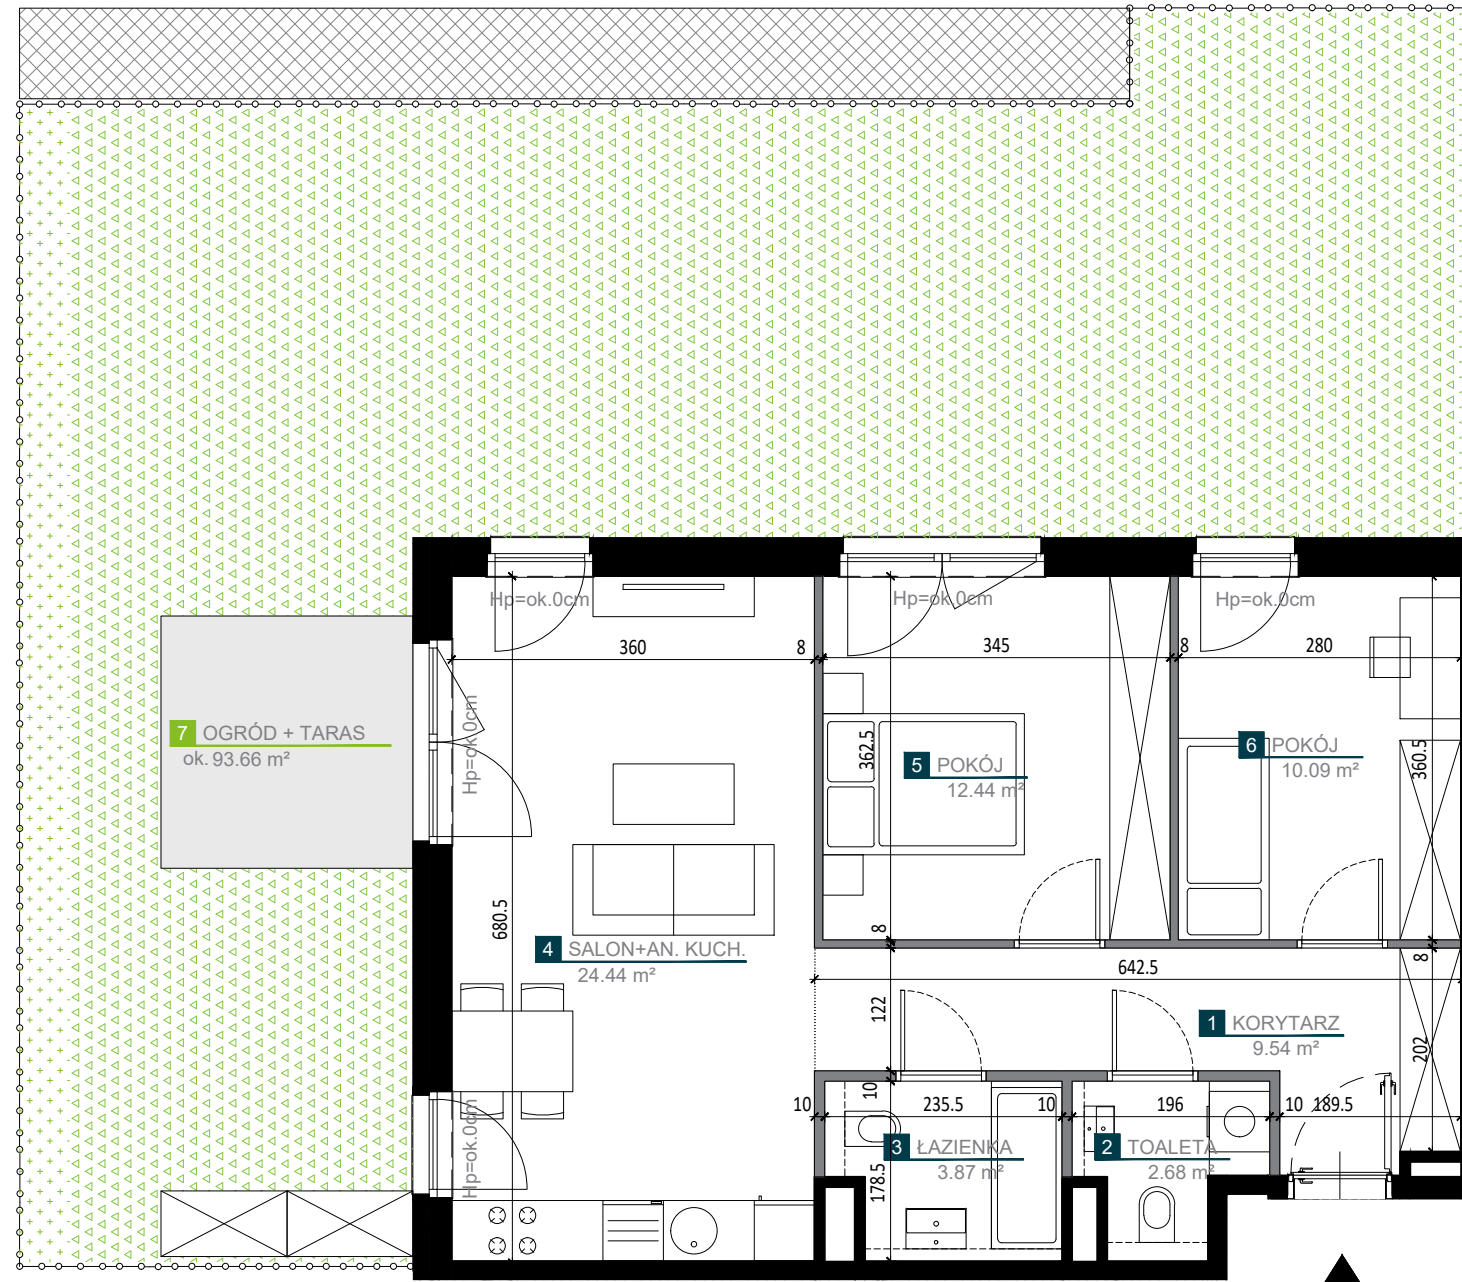

LEGENDA

	Okno otwieralno-uchylne		Przedścianka z G-K poza zakresem stanu deweloperskiego
	Okno balkonowe (otwieralno-uchylne, ze skrzydłem czynnym i biernym)		Granica powierzchni pomieszczeń
	Ściany bez możliwości modyfikacji		Ogród nad garażem
	Ściany z możliwością modyfikacji		Ogród na gruncie rodzimym
	Taras		Żywopłot
			Ogrodzenie ogródka
			Strefa montażu jednostki zew. klimatyzacji przez nabywcę

UWAGI

- Przedstawione urządzenia sanitarne i kuchenne, drzwi wewnątrzlokalowe, materiały wykończeniowe podłóg, okładziny ścienne oraz elementy aranżacji nie stanowią wyposażenia lokali mieszkalnych, a ich rozmieszczenie jest przykładowe.
- Powierzchnia użytkowa pomieszczeń obliczona jest wg normy PN-ISO 9836:2022. Powierzchnia użytkowa jest obliczana dla wymiarów budynku w stanie wykończonym na poziomie podłogi nie licząc listew podłogowych, progów itp. Powierzchnie łazienek przedstawiono w stanie bez wykończeń tynkowych. Powierzchnie pomieszczeń mogą ulec nieznacznej zmianie.
- Ostateczne wymiary powierzchni zostaną podane w dokumentacji powykonawczej. Pomiarów pod zakup mebli, urządzeń i wyposażenia należy dokonać z natury, po zakończeniu realizacji.
- Wysokość lokalu podano z uwzględnieniem warstw wykończeniowych posadzki /2cm/ oraz grubości tynku na suficie.
- Nawiew powietrza będzie odbywać się przez nawietrzaki ścienne lub okienne.
- Niedopuszczalna jest ingerencja w elementy nośne budynku, elewację budynku oraz ściany międzylokalowe.